





# A0 HĽAVNÍ BUDOVA PŘÍZEMÍ Hlavní vchod č. H2

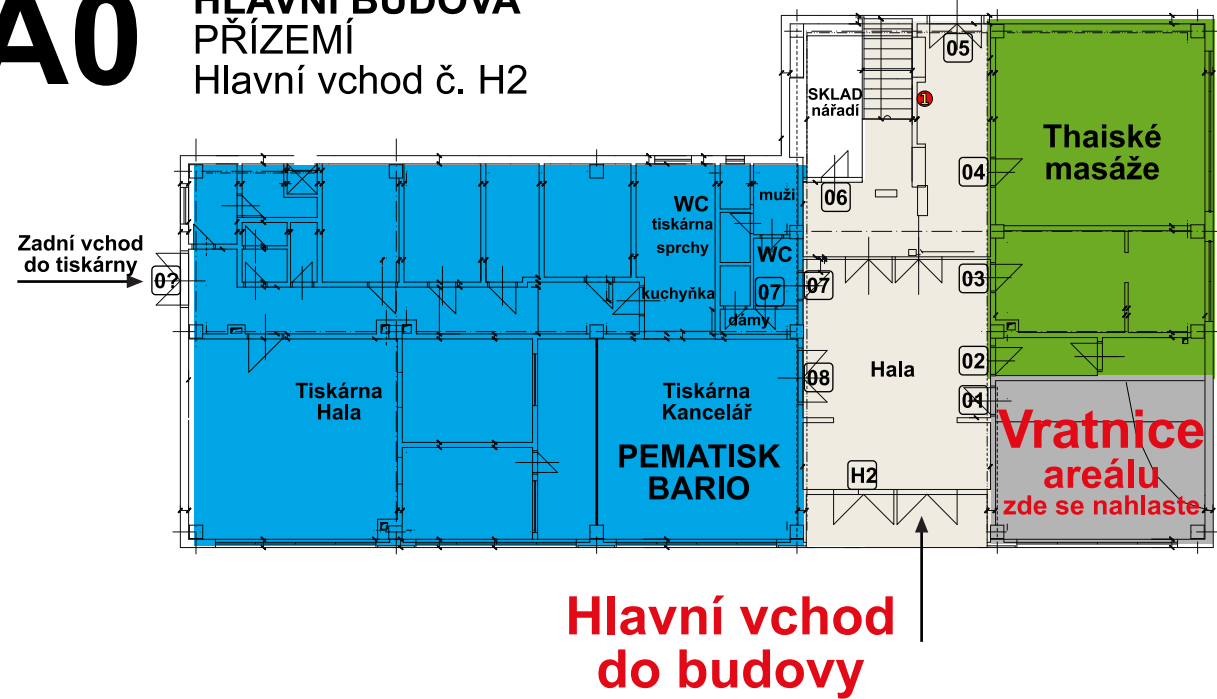

# HĽAVNÍ BUDOVA

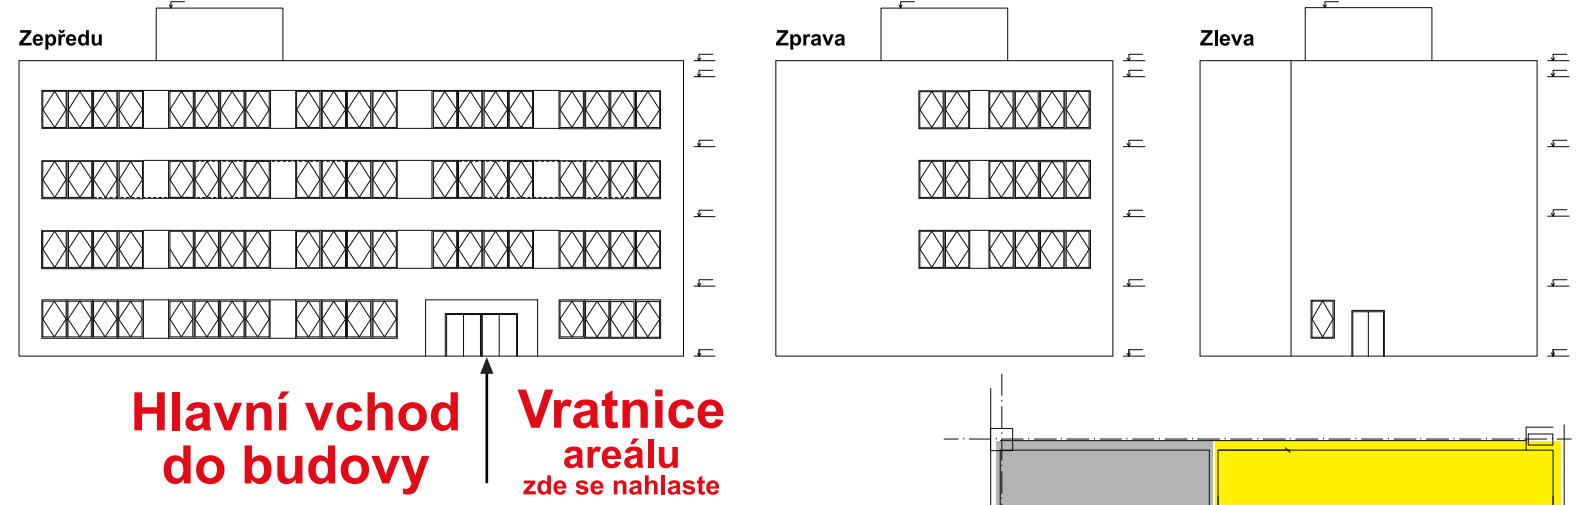

# A2 HĽAVNÍ BUDOVA 2. PATRO Hlavní vchod č. 17

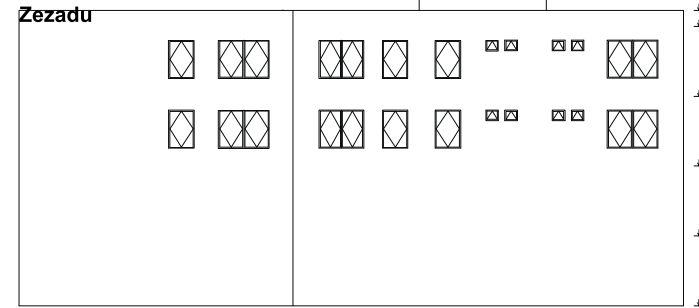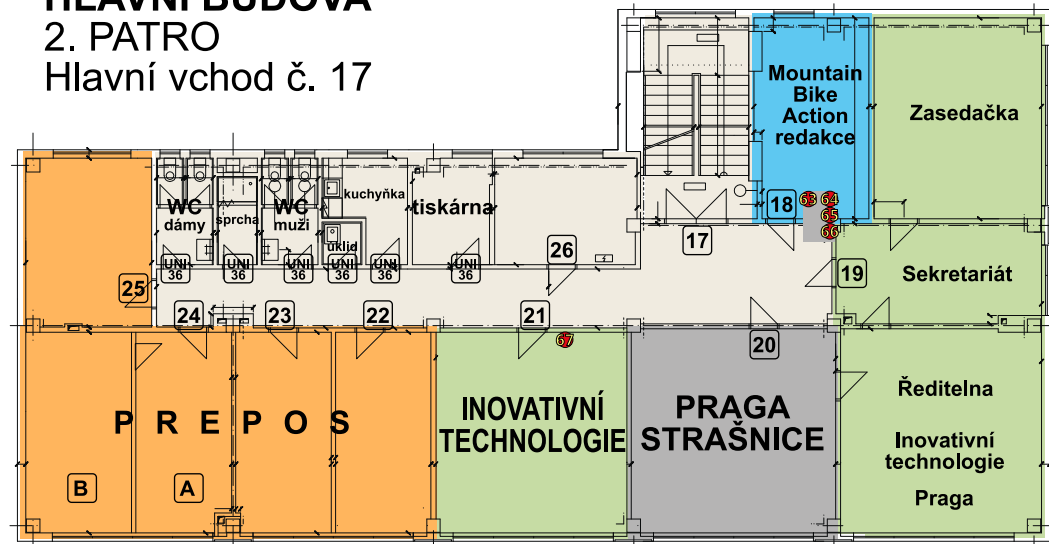


# B1 ZADNÍ BUDOVA 1. PATRO




# ADMINISTRATIVNÍ BUDOVA

# A3 HĽAVNÍ BUDOVA 3. PATRO Hlavní vchod č. 27

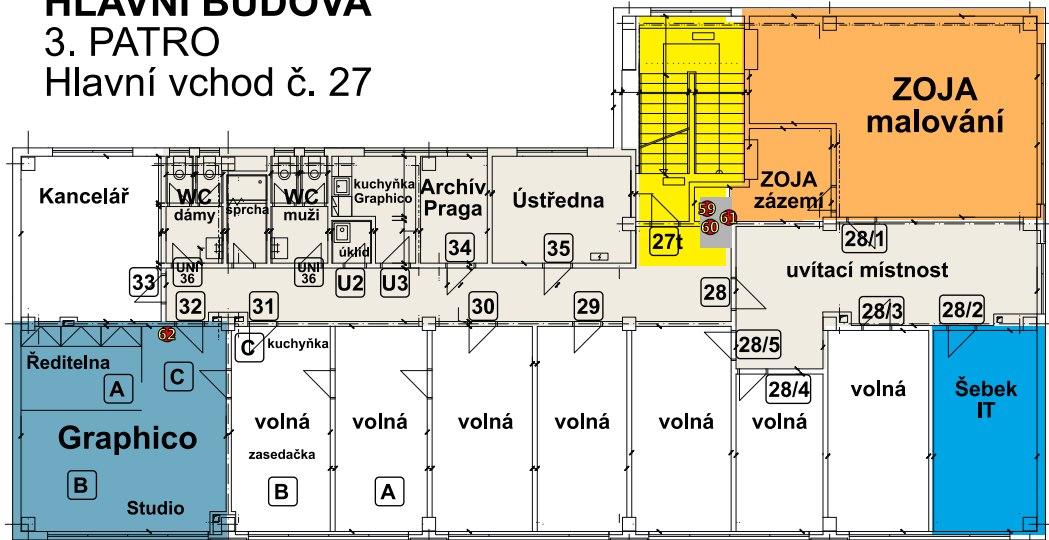

# A1 HĽAVNÍ BUDOVA 1. PATRO Hlavní vchod č. 11

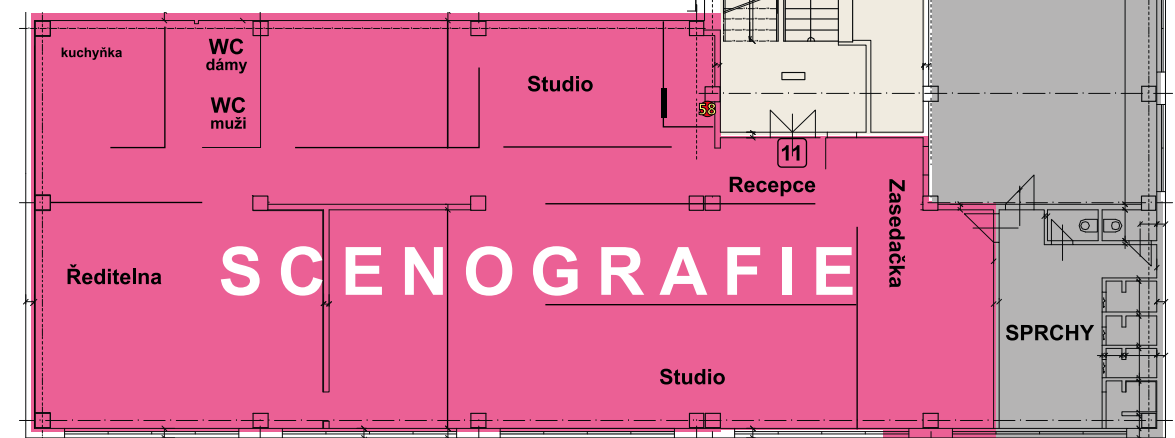

1x týdně  
2x týdně